


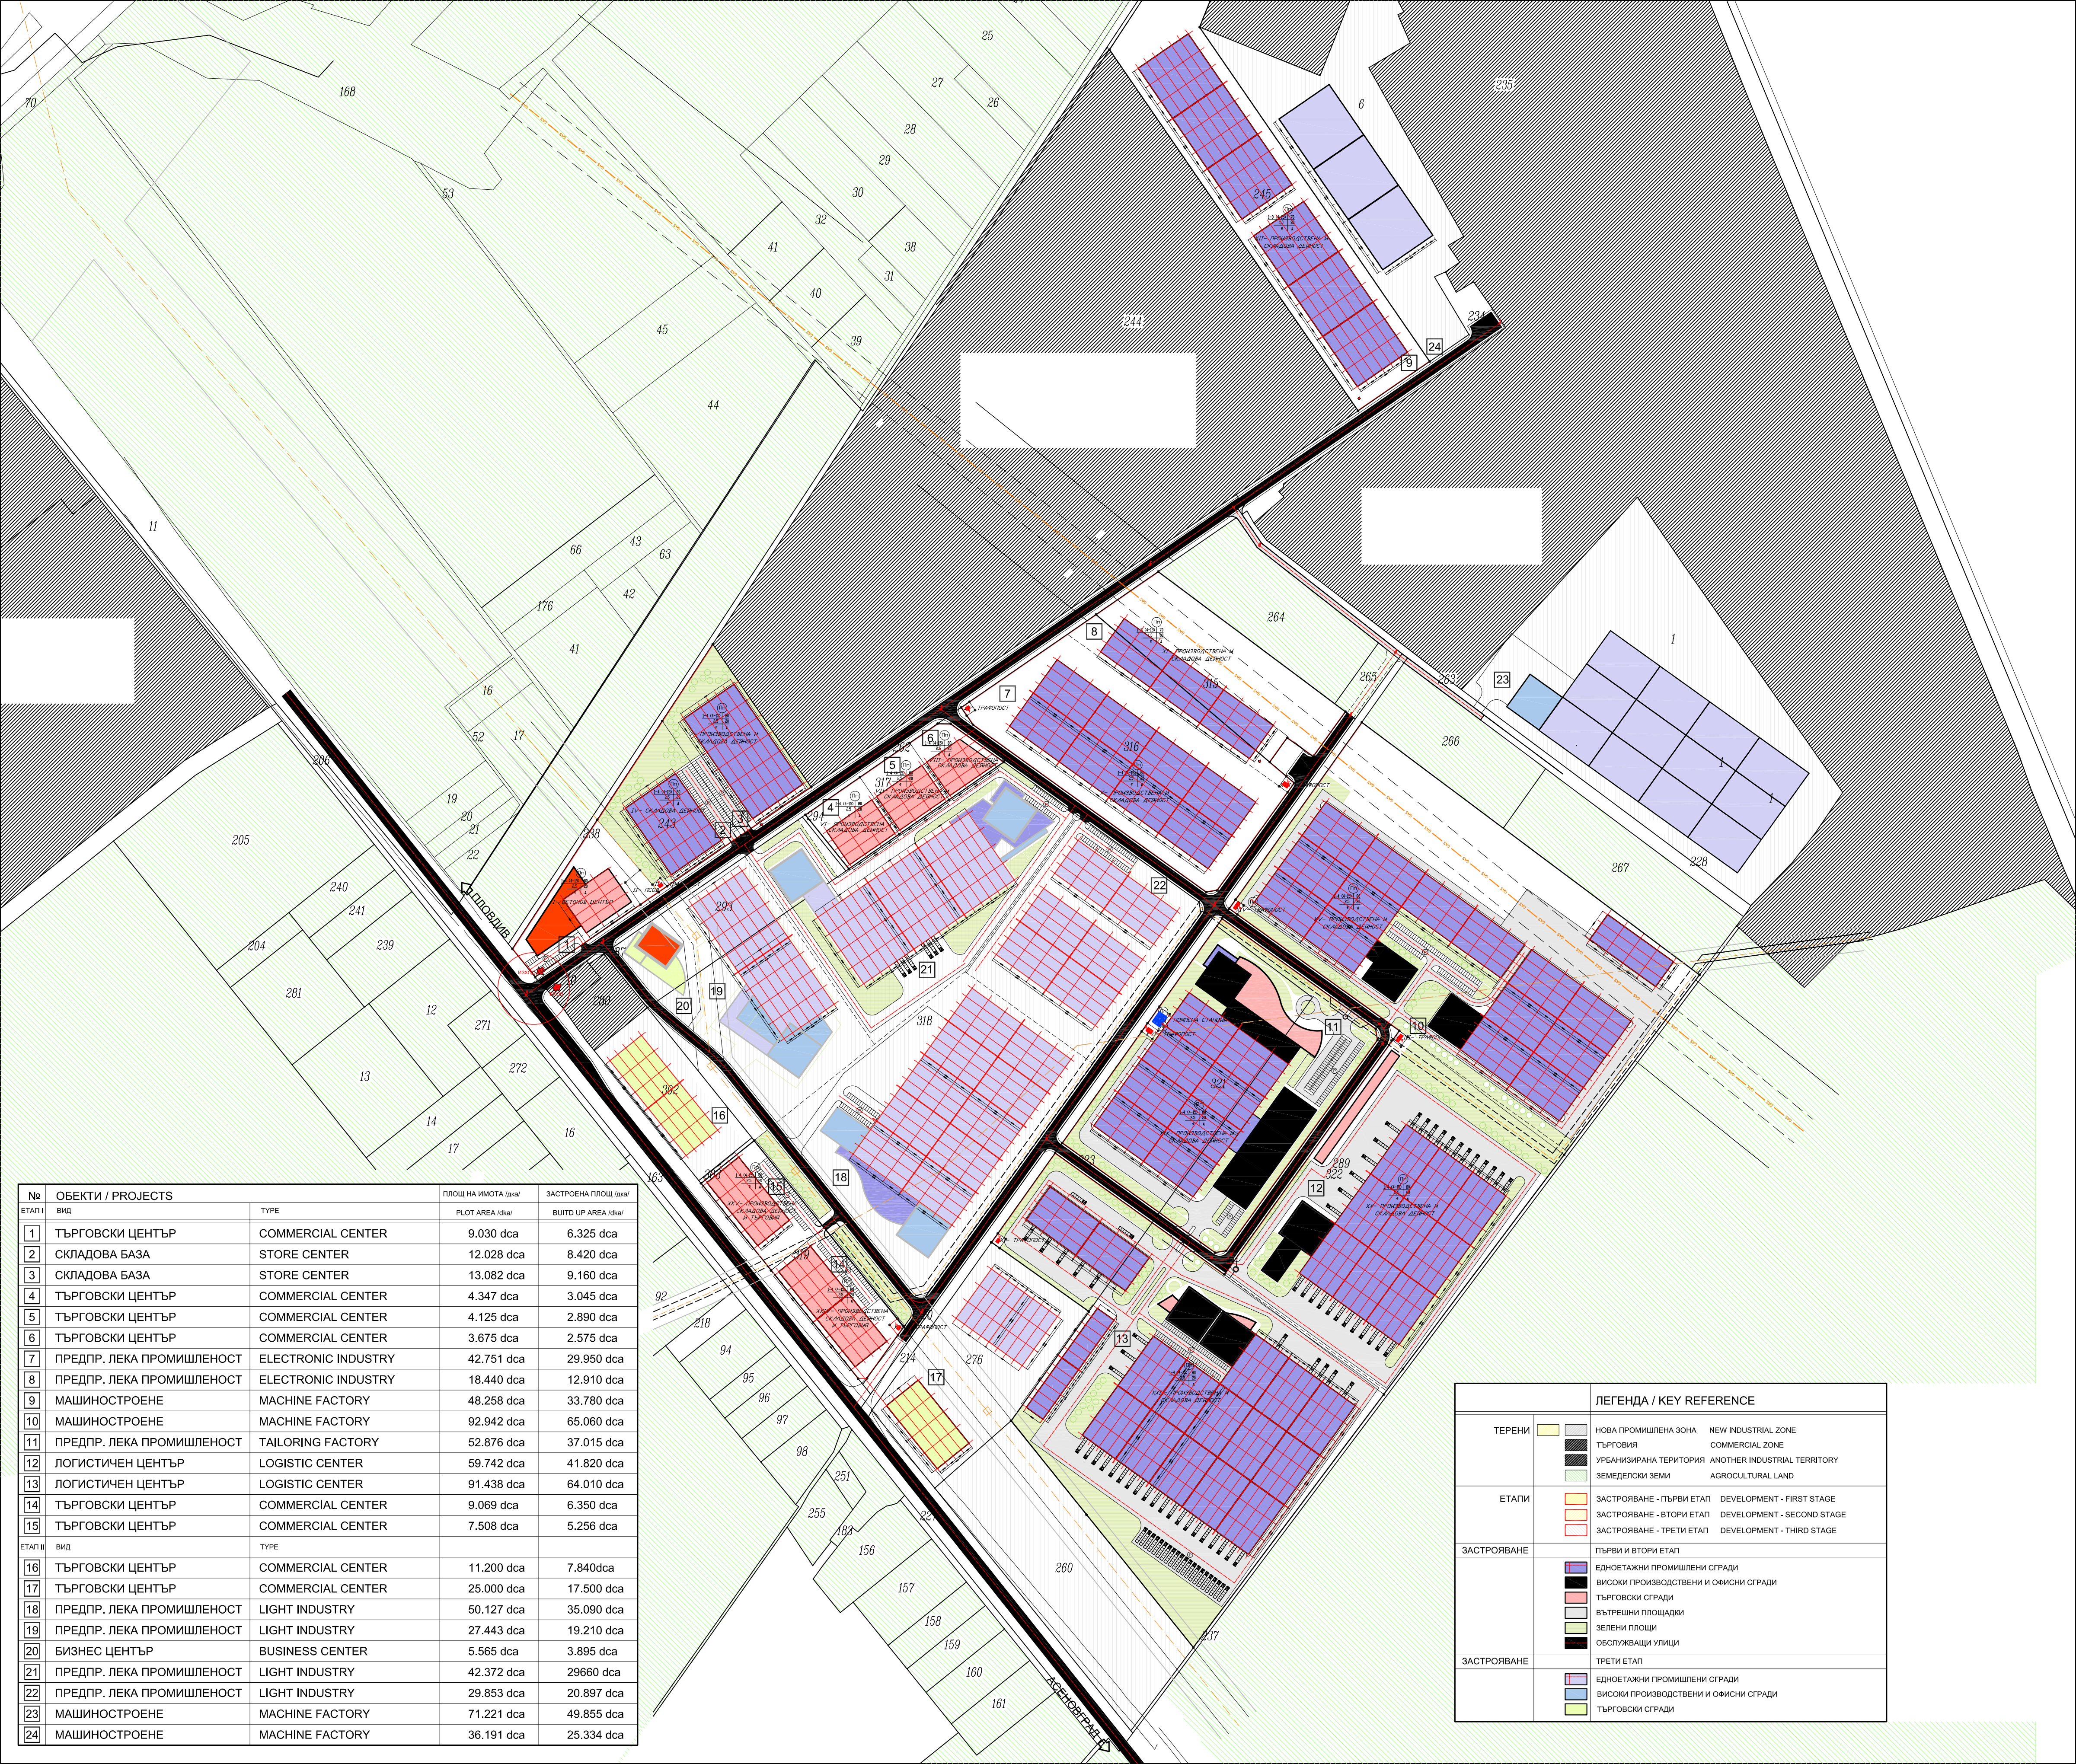

№	ОБЕКТИ / PROJECTS		ПЛОЩ НА ИМОТА /dca/	ЗАСТРОЕНА ПЛОЩ /dca/
	ВИД	TYPE		
ЕТАП I			PLOT AREA /dca/	BUILT UP AREA /dca/
1	ТЪРГОВСКИ ЦЕНТЪР	COMMERCIAL CENTER	9.030 dca	6.325 dca
2	СКЛАДОВА БАЗА	STORE CENTER	12.028 dca	8.420 dca
3	СКЛАДОВА БАЗА	STORE CENTER	13.082 dca	9.160 dca
4	ТЪРГОВСКИ ЦЕНТЪР	COMMERCIAL CENTER	4.347 dca	3.045 dca
5	ТЪРГОВСКИ ЦЕНТЪР	COMMERCIAL CENTER	4.125 dca	2.890 dca
6	ТЪРГОВСКИ ЦЕНТЪР	COMMERCIAL CENTER	3.675 dca	2.575 dca
7	ПРЕДПР. ЛЕКА ПРОМИШЛЕНОСТ	ELECTRONIC INDUSTRY	42.751 dca	29.950 dca
8	ПРЕДПР. ЛЕКА ПРОМИШЛЕНОСТ	ELECTRONIC INDUSTRY	18.440 dca	12.910 dca
9	МАШИНОСТРОЕНЕ	MACHINE FACTORY	48.258 dca	33.780 dca
10	МАШИНОСТРОЕНЕ	MACHINE FACTORY	92.942 dca	65.060 dca
11	ПРЕДПР. ЛЕКА ПРОМИШЛЕНОСТ	TAILORING FACTORY	52.876 dca	37.015 dca
12	ЛОГИСТИЧЕН ЦЕНТЪР	LOGISTIC CENTER	59.742 dca	41.820 dca
13	ЛОГИСТИЧЕН ЦЕНТЪР	LOGISTIC CENTER	91.438 dca	64.010 dca
14	ТЪРГОВСКИ ЦЕНТЪР	COMMERCIAL CENTER	9.069 dca	6.350 dca
15	ТЪРГОВСКИ ЦЕНТЪР	COMMERCIAL CENTER	7.508 dca	5.256 dca
ЕТАП II				
№	ВИД	TYPE	ПЛОЩ НА ИМОТА /dca/	ЗАСТРОЕНА ПЛОЩ /dca/
16	ТЪРГОВСКИ ЦЕНТЪР	COMMERCIAL CENTER	11.200 dca	7.840dca
17	ТЪРГОВСКИ ЦЕНТЪР	COMMERCIAL CENTER	25.000 dca	17.500 dca
18	ПРЕДПР. ЛЕКА ПРОМИШЛЕНОСТ	LIGHT INDUSTRY	50.127 dca	35.090 dca
19	ПРЕДПР. ЛЕКА ПРОМИШЛЕНОСТ	LIGHT INDUSTRY	27.443 dca	19.210 dca
20	БИЗНЕС ЦЕНТЪР	BUSINESS CENTER	5.565 dca	3.895 dca
21	ПРЕДПР. ЛЕКА ПРОМИШЛЕНОСТ	LIGHT INDUSTRY	42.372 dca	29660 dca
22	ПРЕДПР. ЛЕКА ПРОМИШЛЕНОСТ	LIGHT INDUSTRY	29.853 dca	20.897 dca
23	МАШИНОСТРОЕНЕ	MACHINE FACTORY	71.221 dca	49.855 dca
24	МАШИНОСТРОЕНЕ	MACHINE FACTORY	36.191 dca	25.334 dca

ТЕРЕНИ		ЛЕГЕНДА / KEY REFERENCE	
		НОВА ПРОМИШЛЕНА ЗОНА	NEW INDUSTRIAL ZONE
		ТЪРГОВИЯ	COMMERCIAL ZONE
		УРБАНИЗИРАНА ТЕРИТОРИЯ	ANOTHER INDUSTRIAL TERRITORY
		ЗЕМЕДЕЛСКИ ЗЕМИ	AGROCULTURAL LAND
ЕТАПИ		ЗАСТРОЯВАНЕ - ПЪРВИ ЕТАП	DEVELOPMENT - FIRST STAGE
		ЗАСТРОЯВАНЕ - ВТОРИ ЕТАП	DEVELOPMENT - SECOND STAGE
		ЗАСТРОЯВАНЕ - ТРЕТИ ЕТАП	DEVELOPMENT - THIRD STAGE
ЗАСТРОЯВАНЕ		ПЪРВИ И ВТОРИ ЕТАП	
		ЕДНОЕТАЖНИ ПРОМИШЛЕНИ СГРАДИ	
		ВИСОКИ ПРОИЗВОДСТВЕНИ И ОФИСНИ СГРАДИ	
		ТЪРГОВСКИ СГРАДИ	
		ВЪТРЕШНИ ПЛОЩАДКИ	
		ЗЕЛЕНИ ПЛОЩИ	
ЗАСТРОЯВАНЕ		ОБСЛУЖВАЩИ УЛИЦИ	
		ТРЕТИ ЕТАП	
		ЕДНОЕТАЖНИ ПРОМИШЛЕНИ СГРАДИ	
		ВИСОКИ ПРОИЗВОДСТВЕНИ И ОФИСНИ СГРАДИ	
		ТЪРГОВСКИ СГРАДИ	